



Abschnitt 1  
Teil 1

Abschnitt 1  
Teil 2

Abschnitt 2

Verkehrskonzept Abschnitt 1:

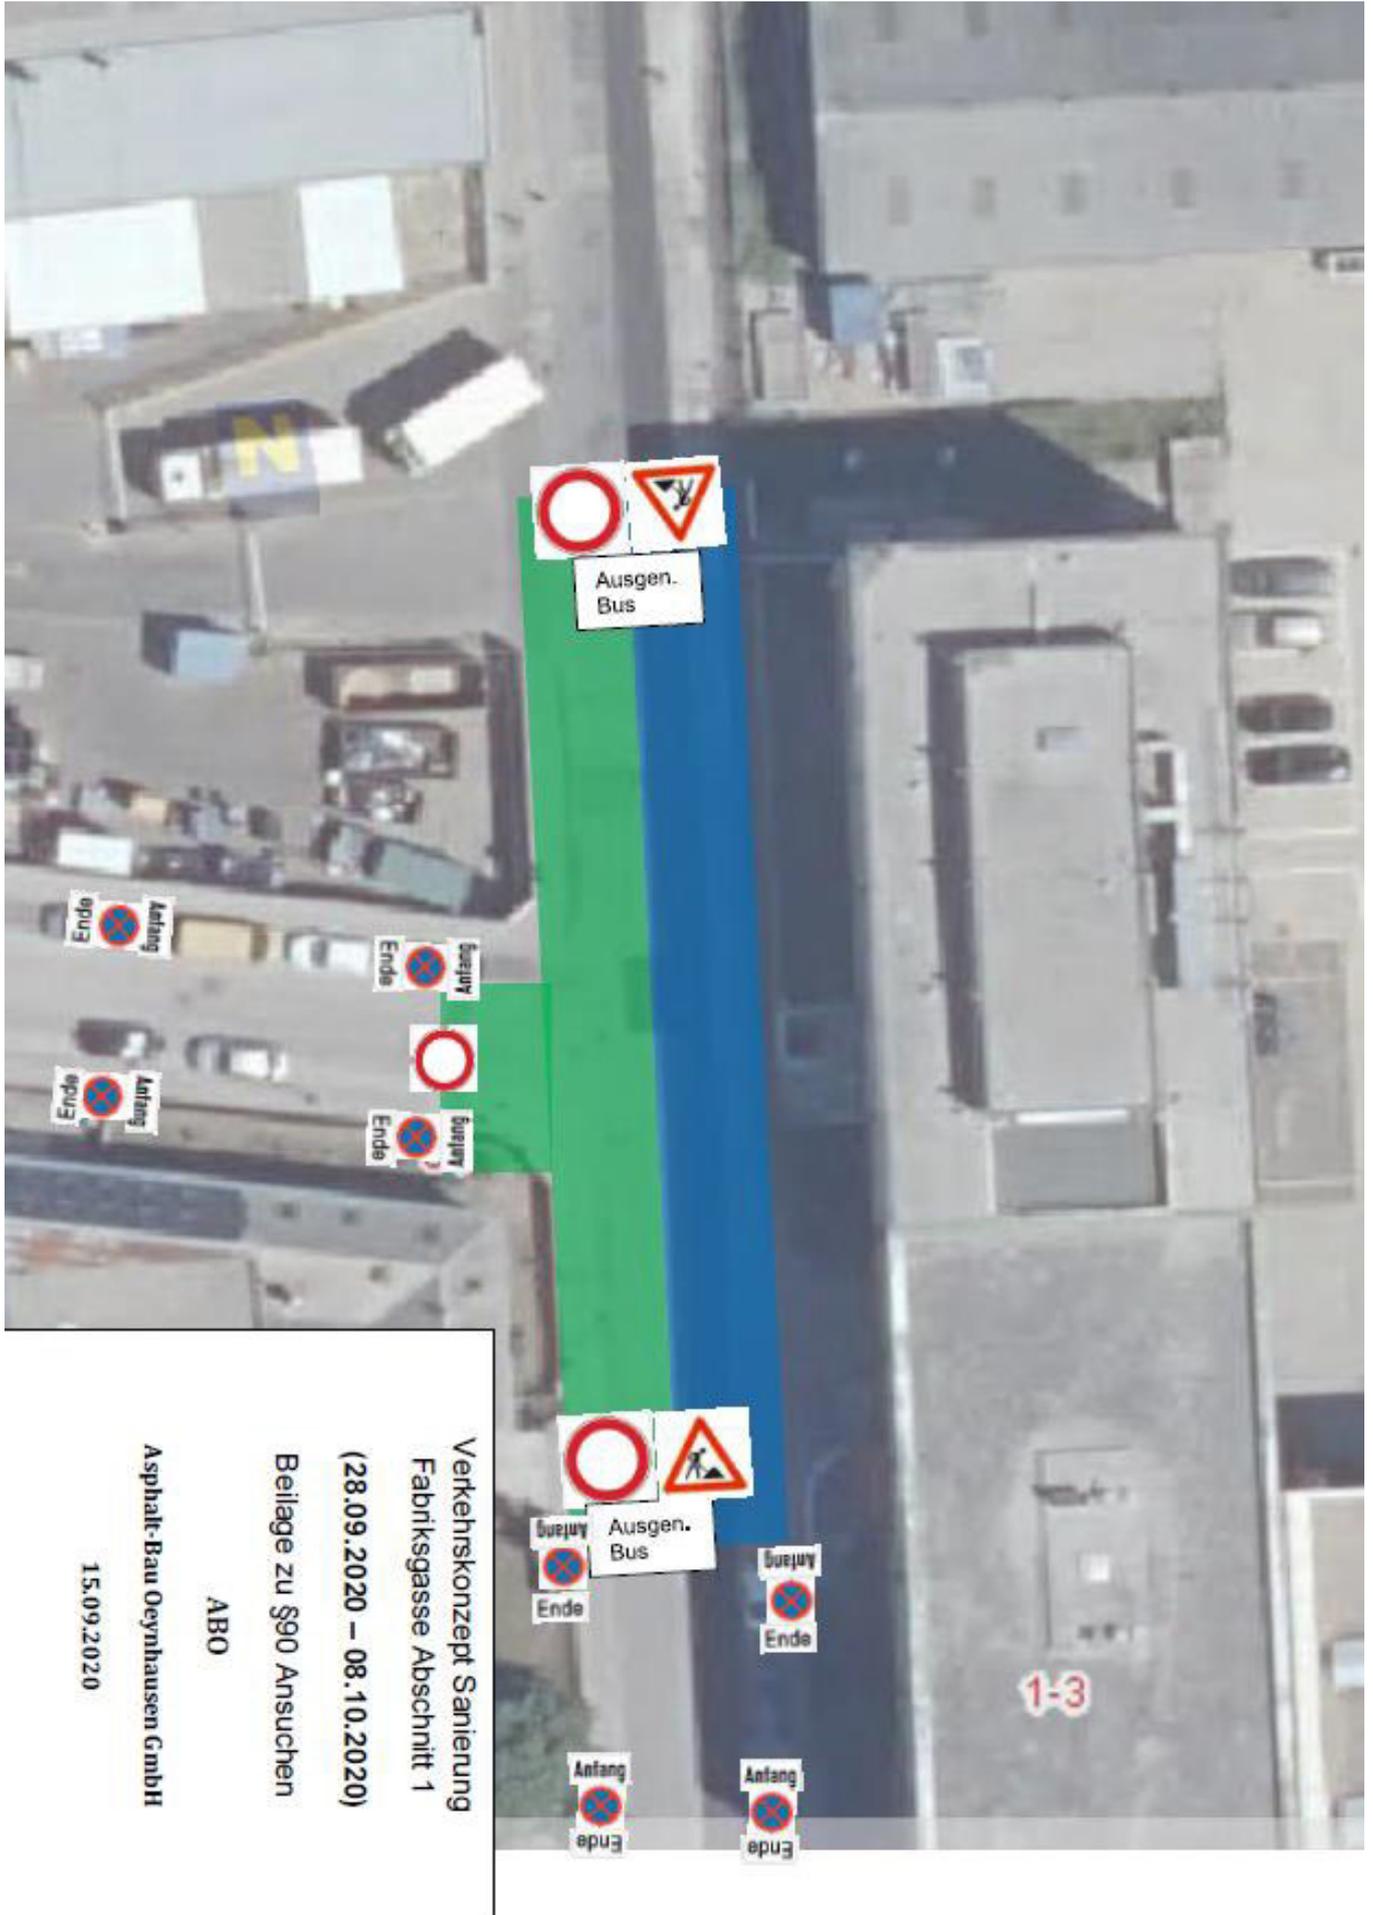

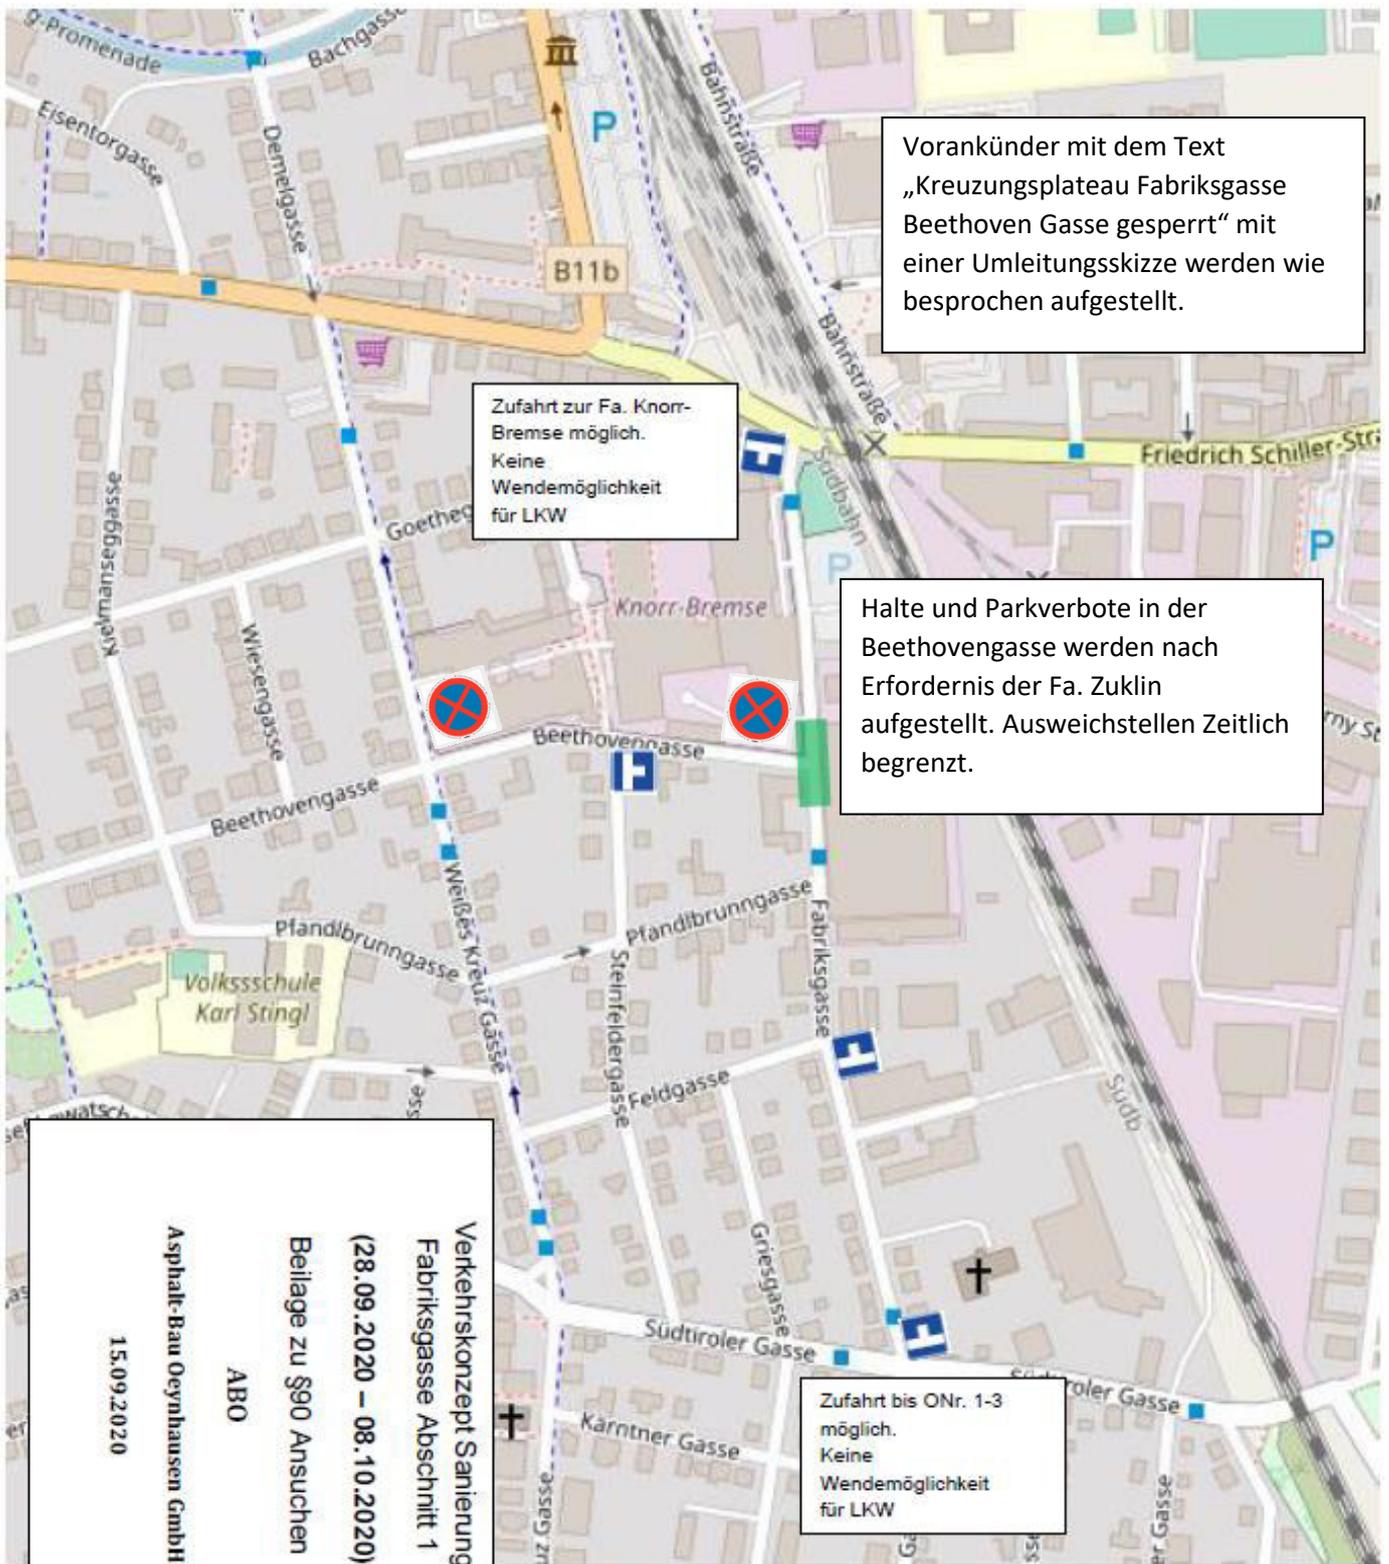

Vorankünder mit dem Text „Kreuzungsplateau Fabriksgasse Beethoven Gasse gesperrt“ mit einer Umleitungsskizze werden wie besprochen aufgestellt.

Zufahrt zur Fa. Knorr-Bremse möglich.  
Keine Wendemöglichkeit für LKW

Halte und Parkverbote in der Beethovenstraße werden nach Erfordernis der Fa. Zuklin aufgestellt. Ausweichstellen zeitlich begrenzt.

Verkehrskonzept Sanierung  
Fabriksgasse Abschnitt 1  
(28.09.2020 – 08.10.2020)  
Beilage zu §90 Ansuchen  
ABO  
Asphalt-Bau Oeynhausen GmbH  
15.09.2020

Zufahrt bis ONr. 1-3 möglich.  
Keine Wendemöglichkeit für LKW