



Verkehrskonzept Abschnitt 2:

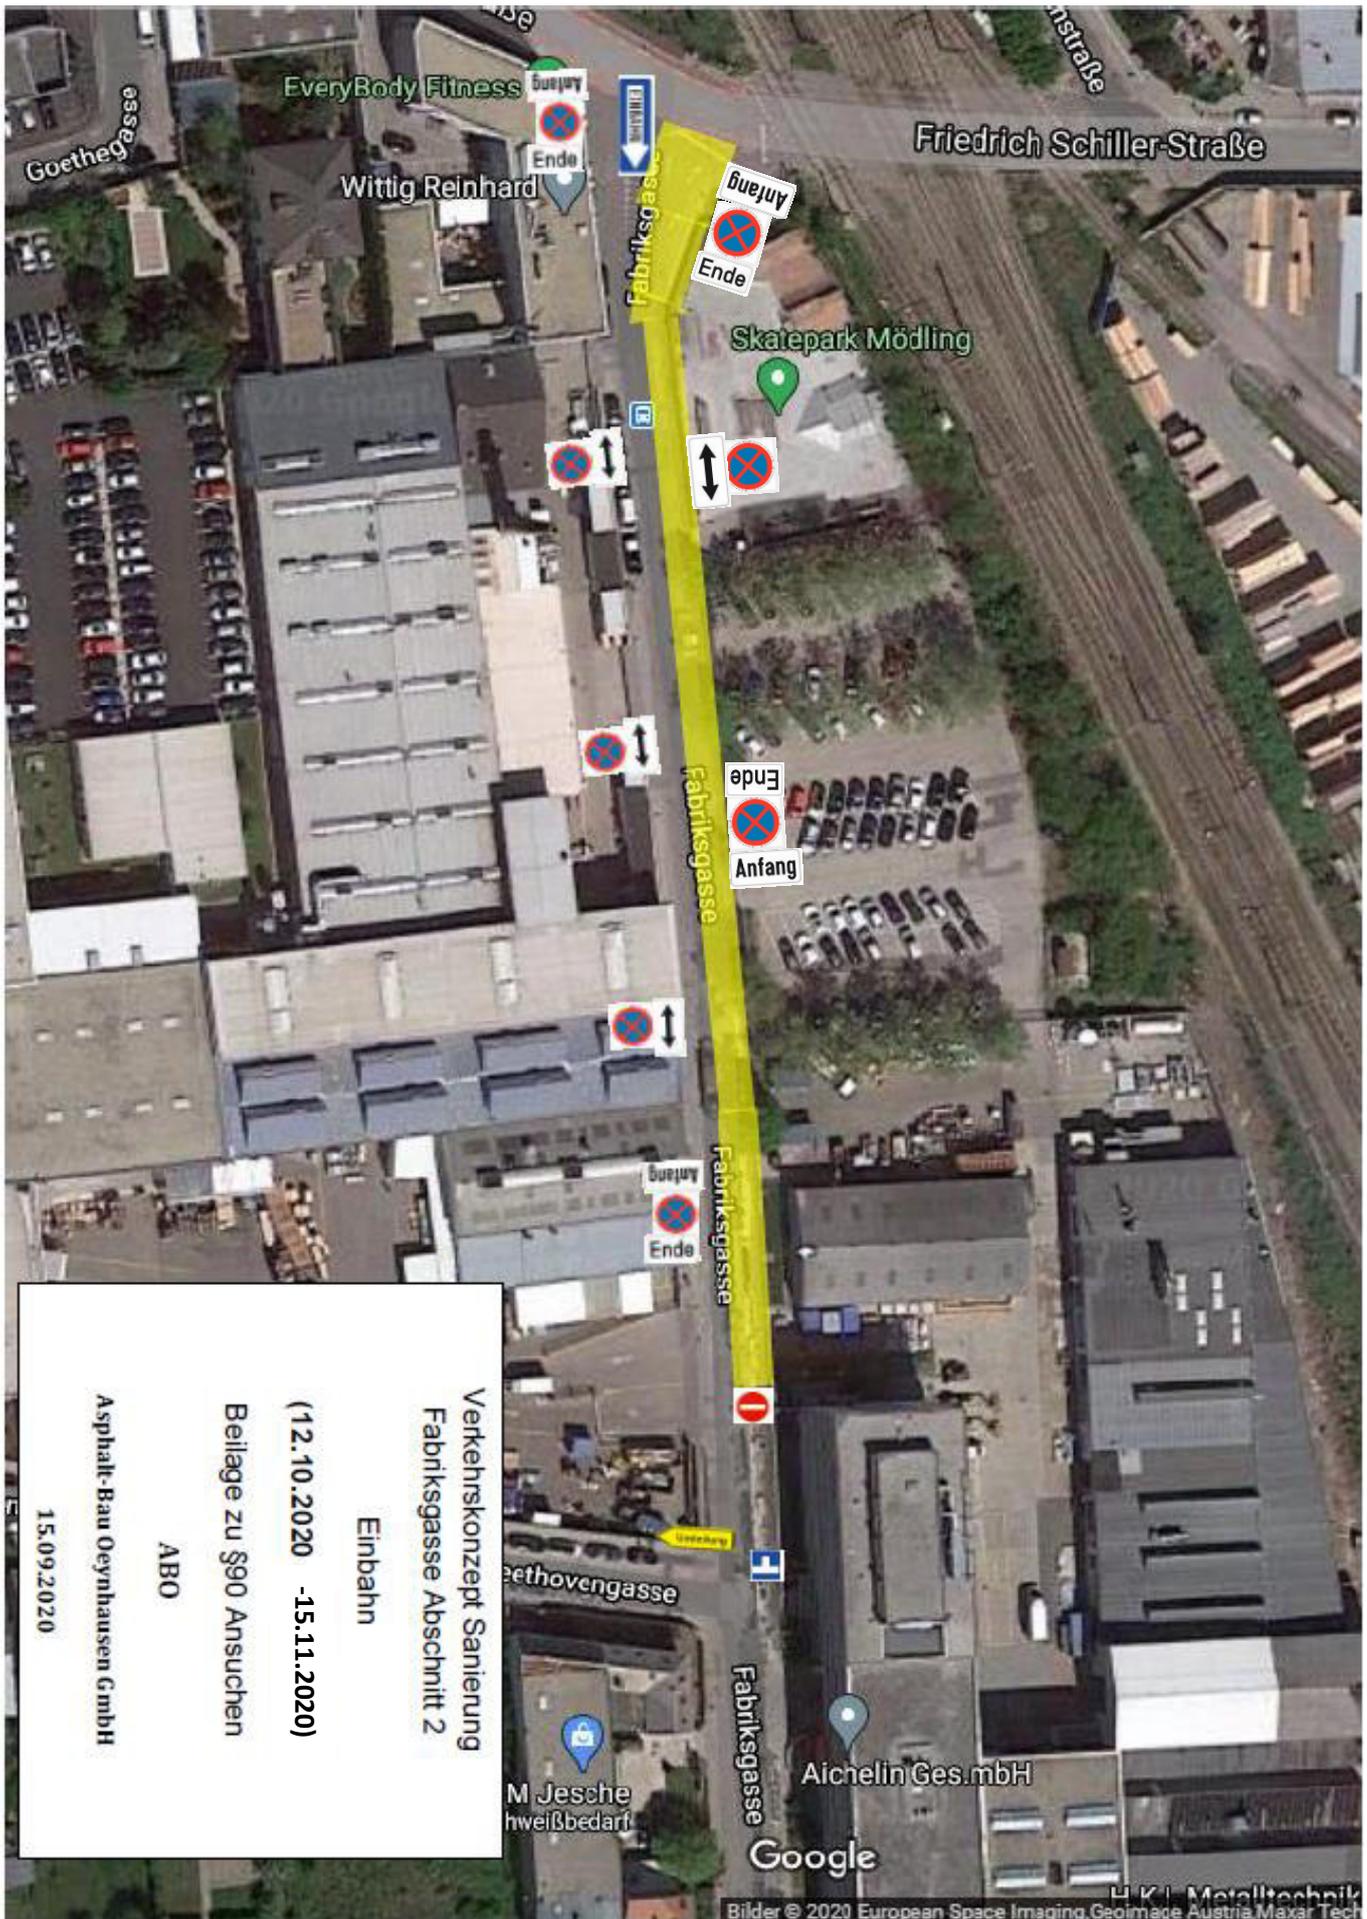

Vorankünder mit dem Text „Kreuzungsplateau Fabriksgasse bis Beethoven Gasse gesperrt“ mit einer Umleitungsskizze werden wie besprochen aufgestellt.

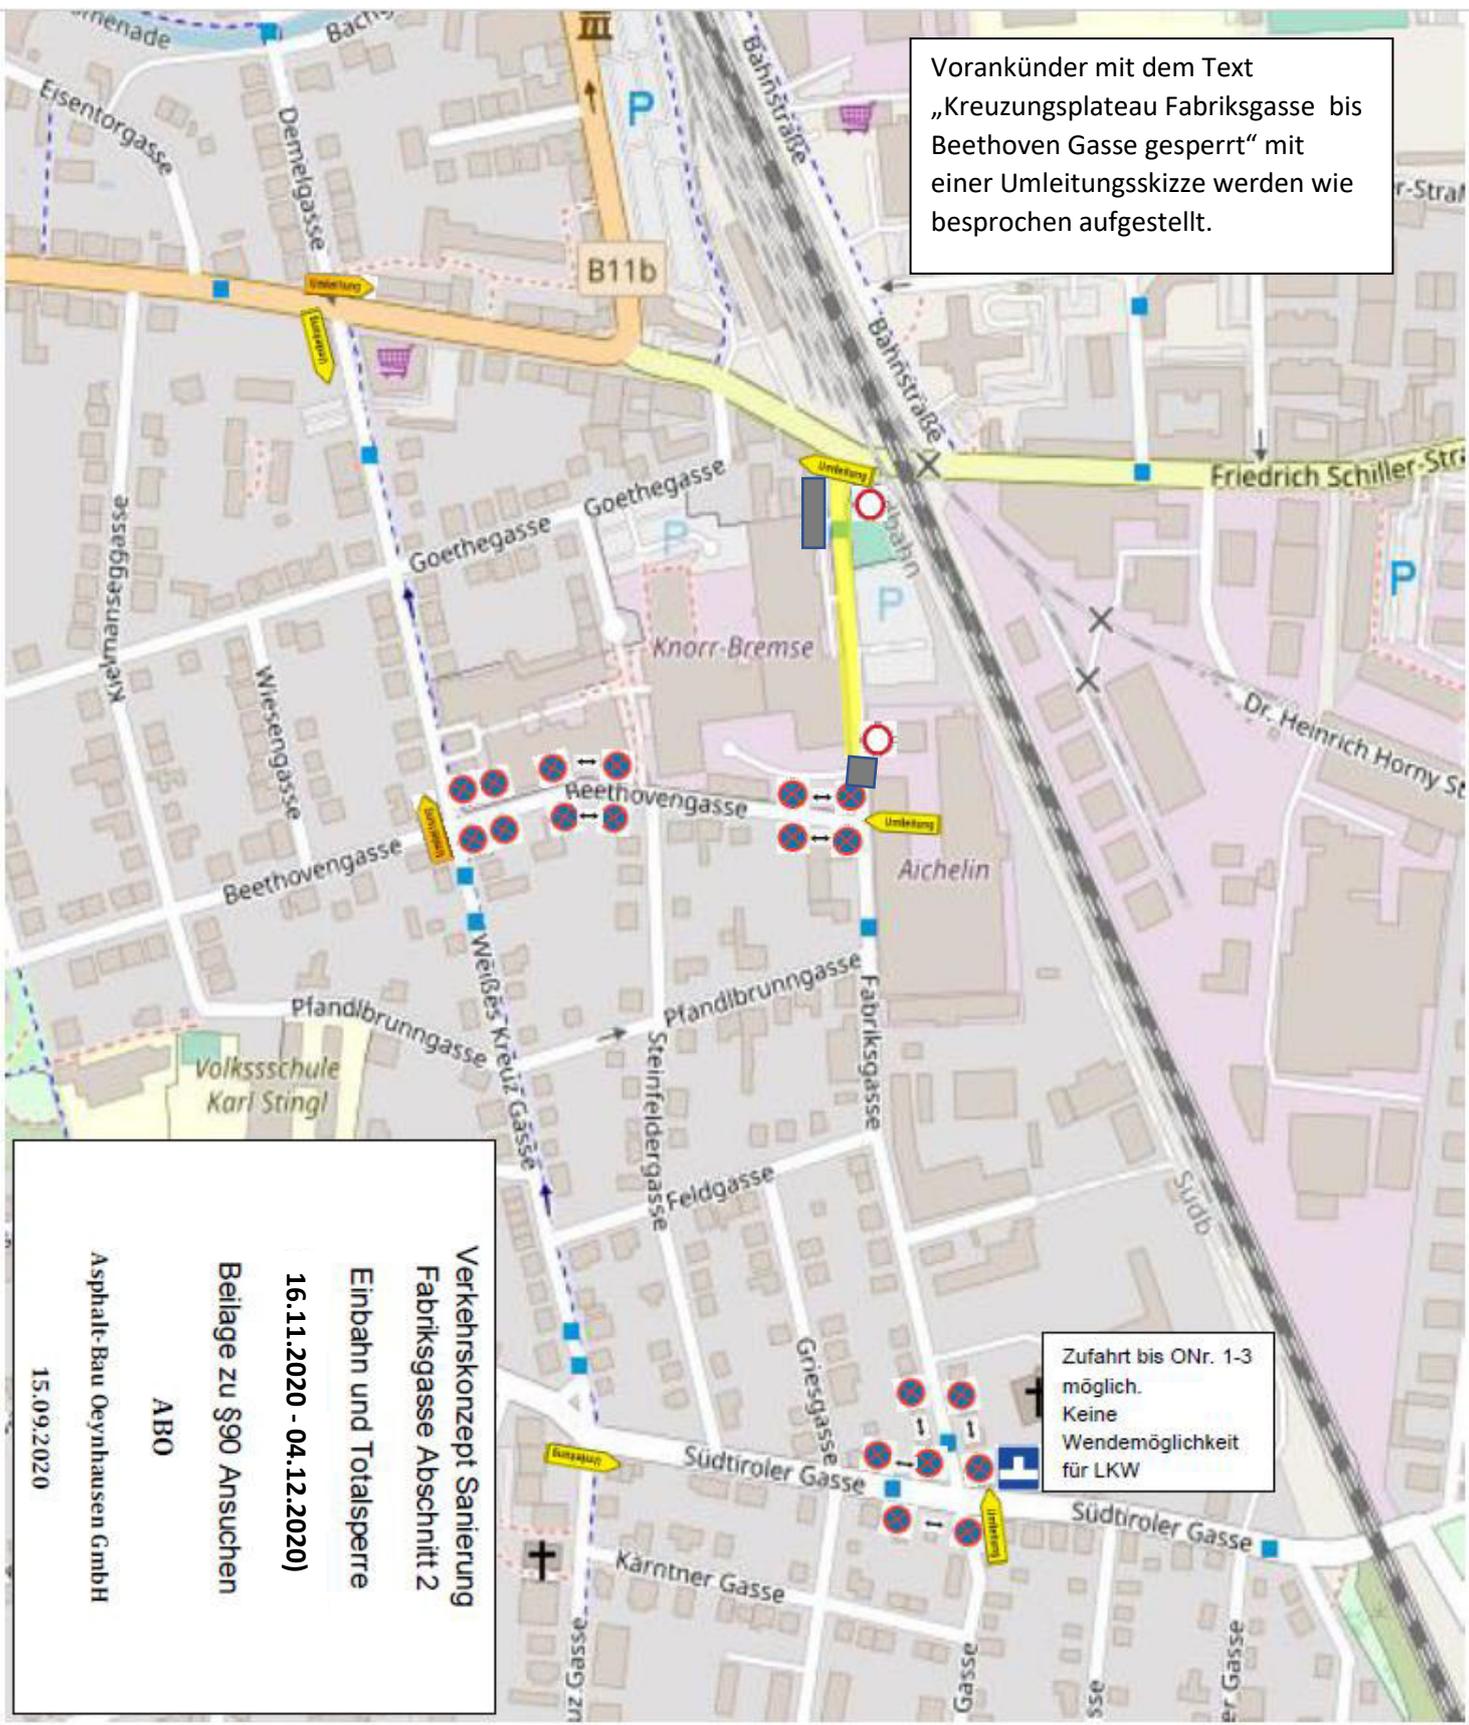

Verkehrskonzept Sanierung
Fabriksgasse Abschnitt 2
Einbahn und Totalsperre
16.11.2020 - 04.12.2020
Beilage zu §90 Ansuchen
ABO
Asphalte-Bau Oeynhausen GmbH
15.09.2020

Zufahrt bis ONr. 1-3
möglich.
Keine
Wendemöglichkeit
für LKW